


СХЕМА РАЗМЕЩЕНИЯ ТОРГОВЫХ ЗОН НА ТЕРРИТОРИИ РАЙОНА МАТУШКИНО

М 1:10 000

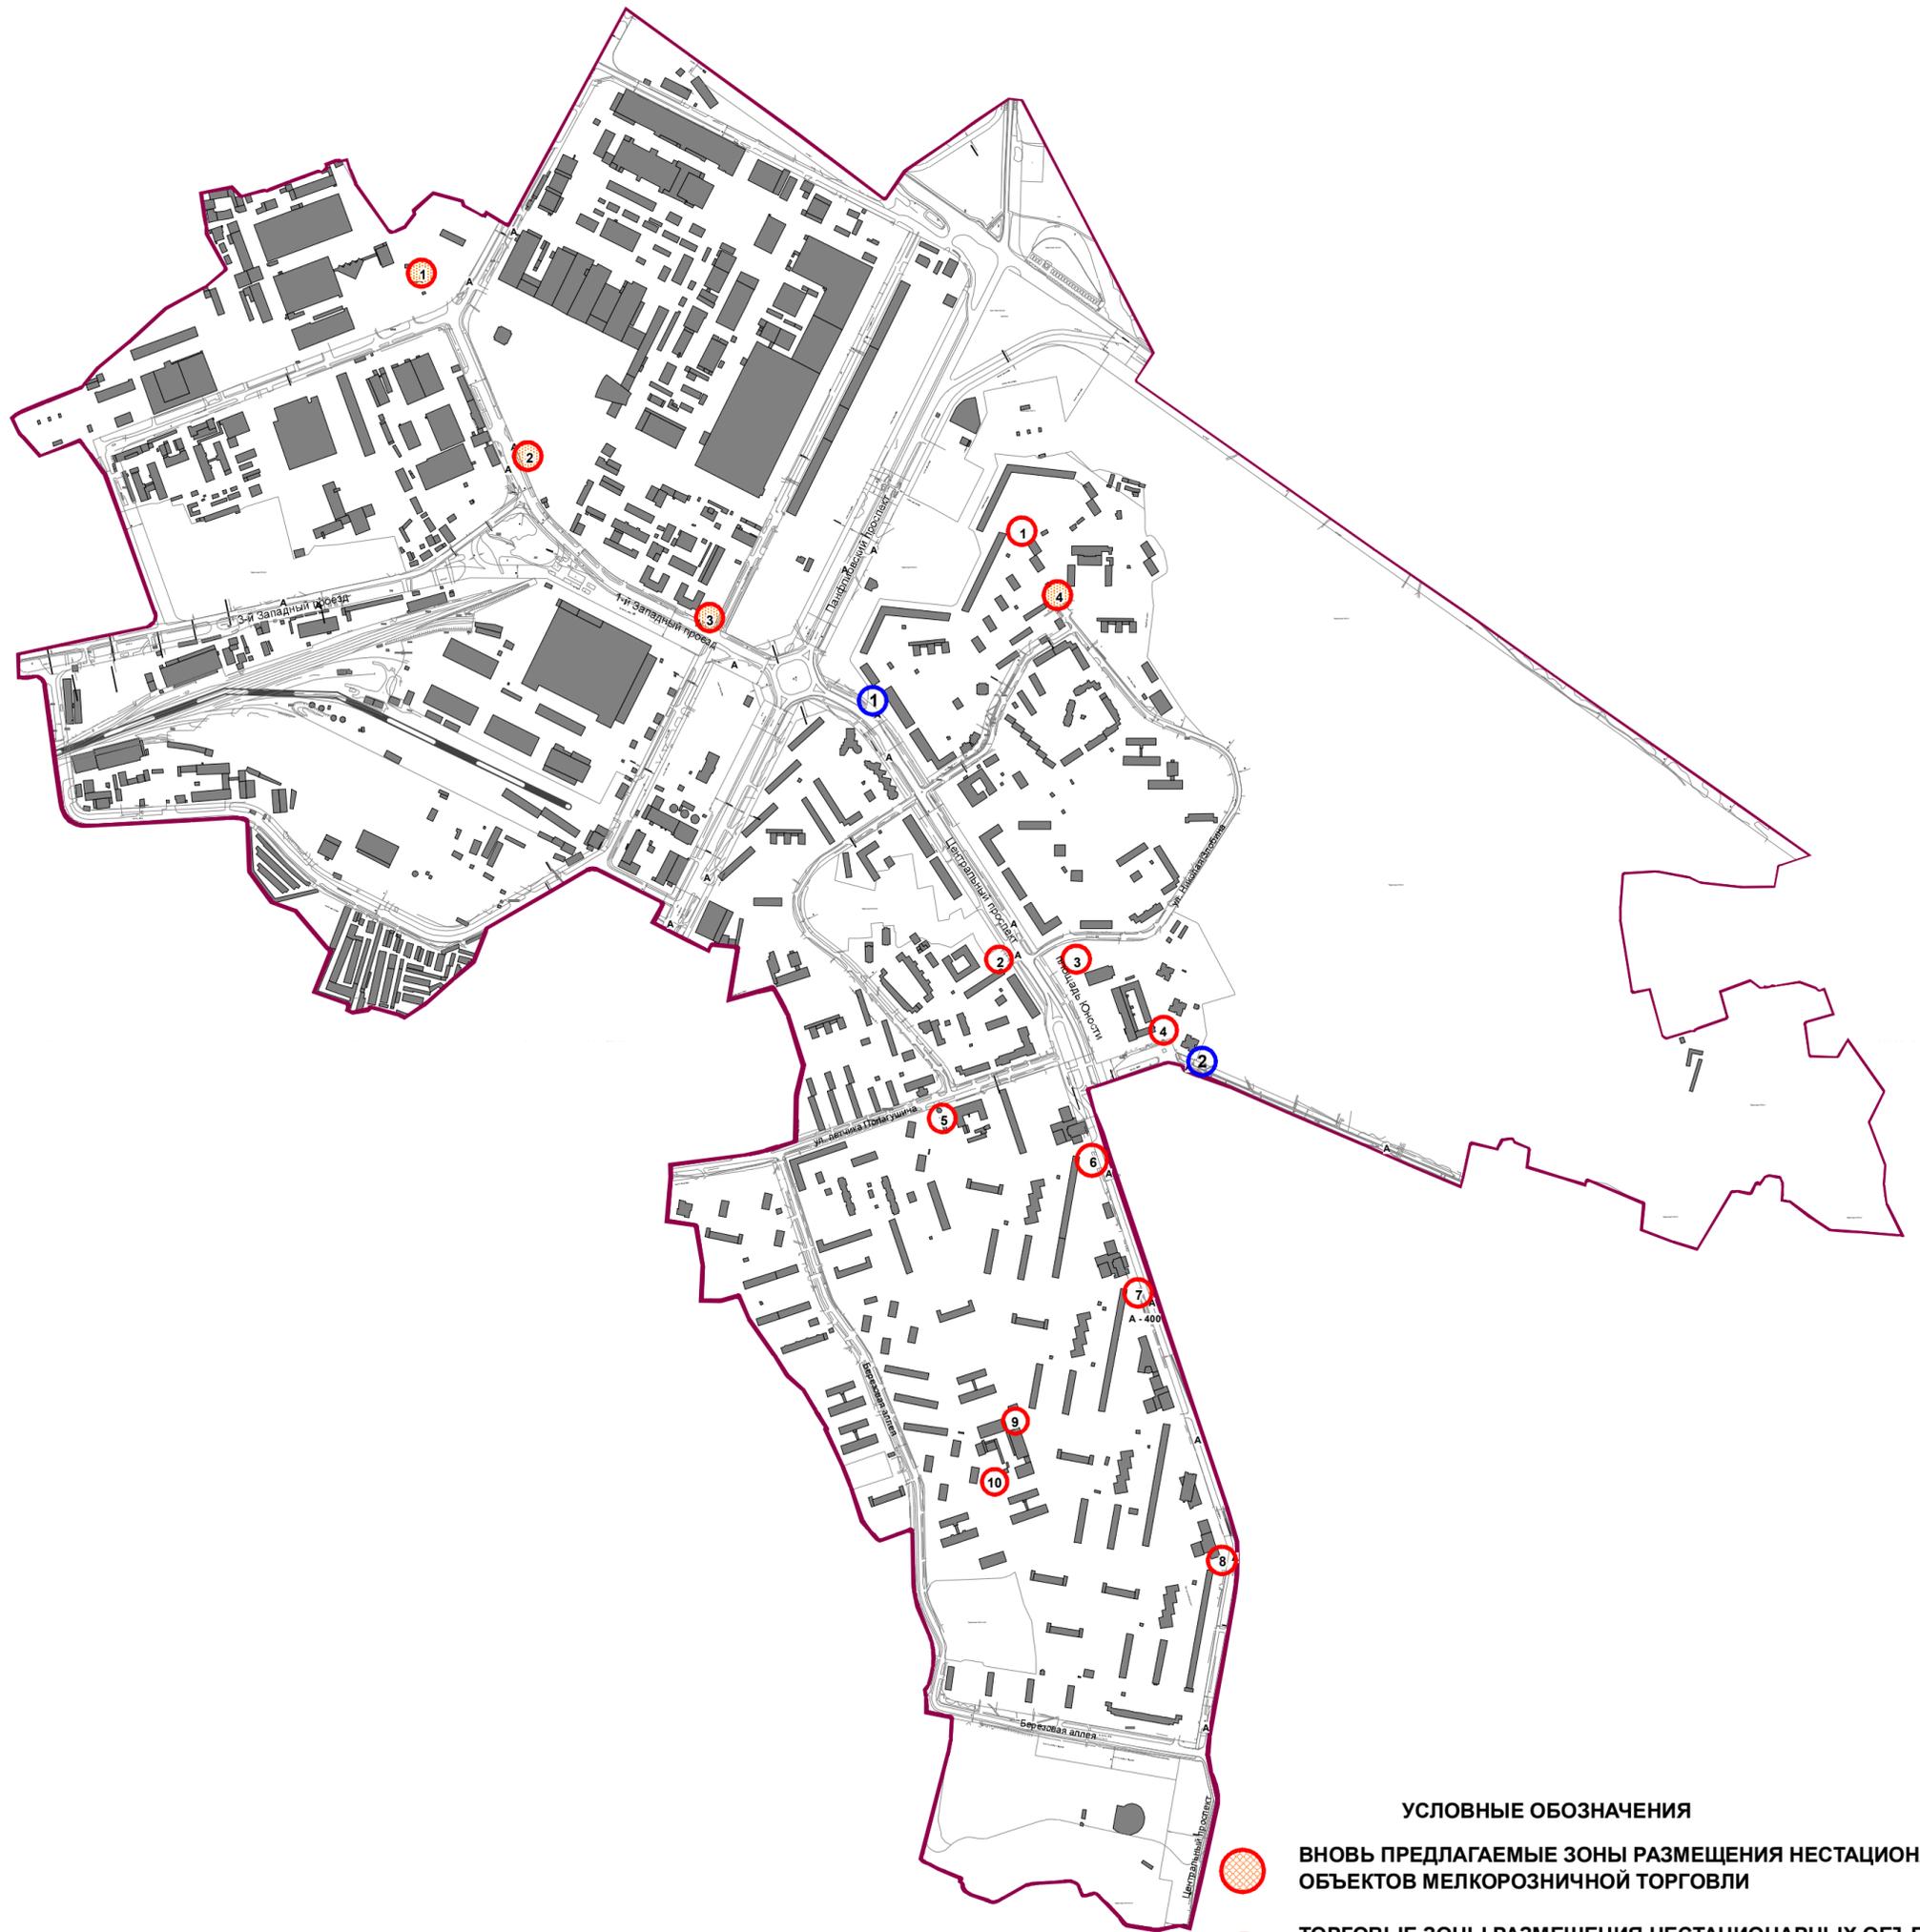

УСЛОВНЫЕ ОБОЗНАЧЕНИЯ

-  ВНОВЬ ПРЕДЛАГАЕМЫЕ ЗОНЫ РАЗМЕЩЕНИЯ НЕСТАЦИОНАРНЫХ ОБЪЕКТОВ МЕЛКОРОЗНИЧНОЙ ТОРГОВЛИ
-  ТОРГОВЫЕ ЗОНЫ РАЗМЕЩЕНИЯ НЕСТАЦИОНАРНЫХ ОБЪЕКТОВ МЕЛКОРОЗНИЧНОЙ ТОРГОВЛИ НА БАЗЕ СУЩЕСТВУЮЩИХ
-  ЗОНЫ ПРЕДПОЛАГАЕМОГО РАЗМЕЩЕНИЯ ОБЪЕКТОВ ПО ПРЕДЛОЖЕНИЮ ПРЕФЕКТУРЫ
- 1** НОМЕР ТОРГОВОЙ ЗОНЫ